


# HANNOVER CONGRESS CENTRUM LAGEPLAN

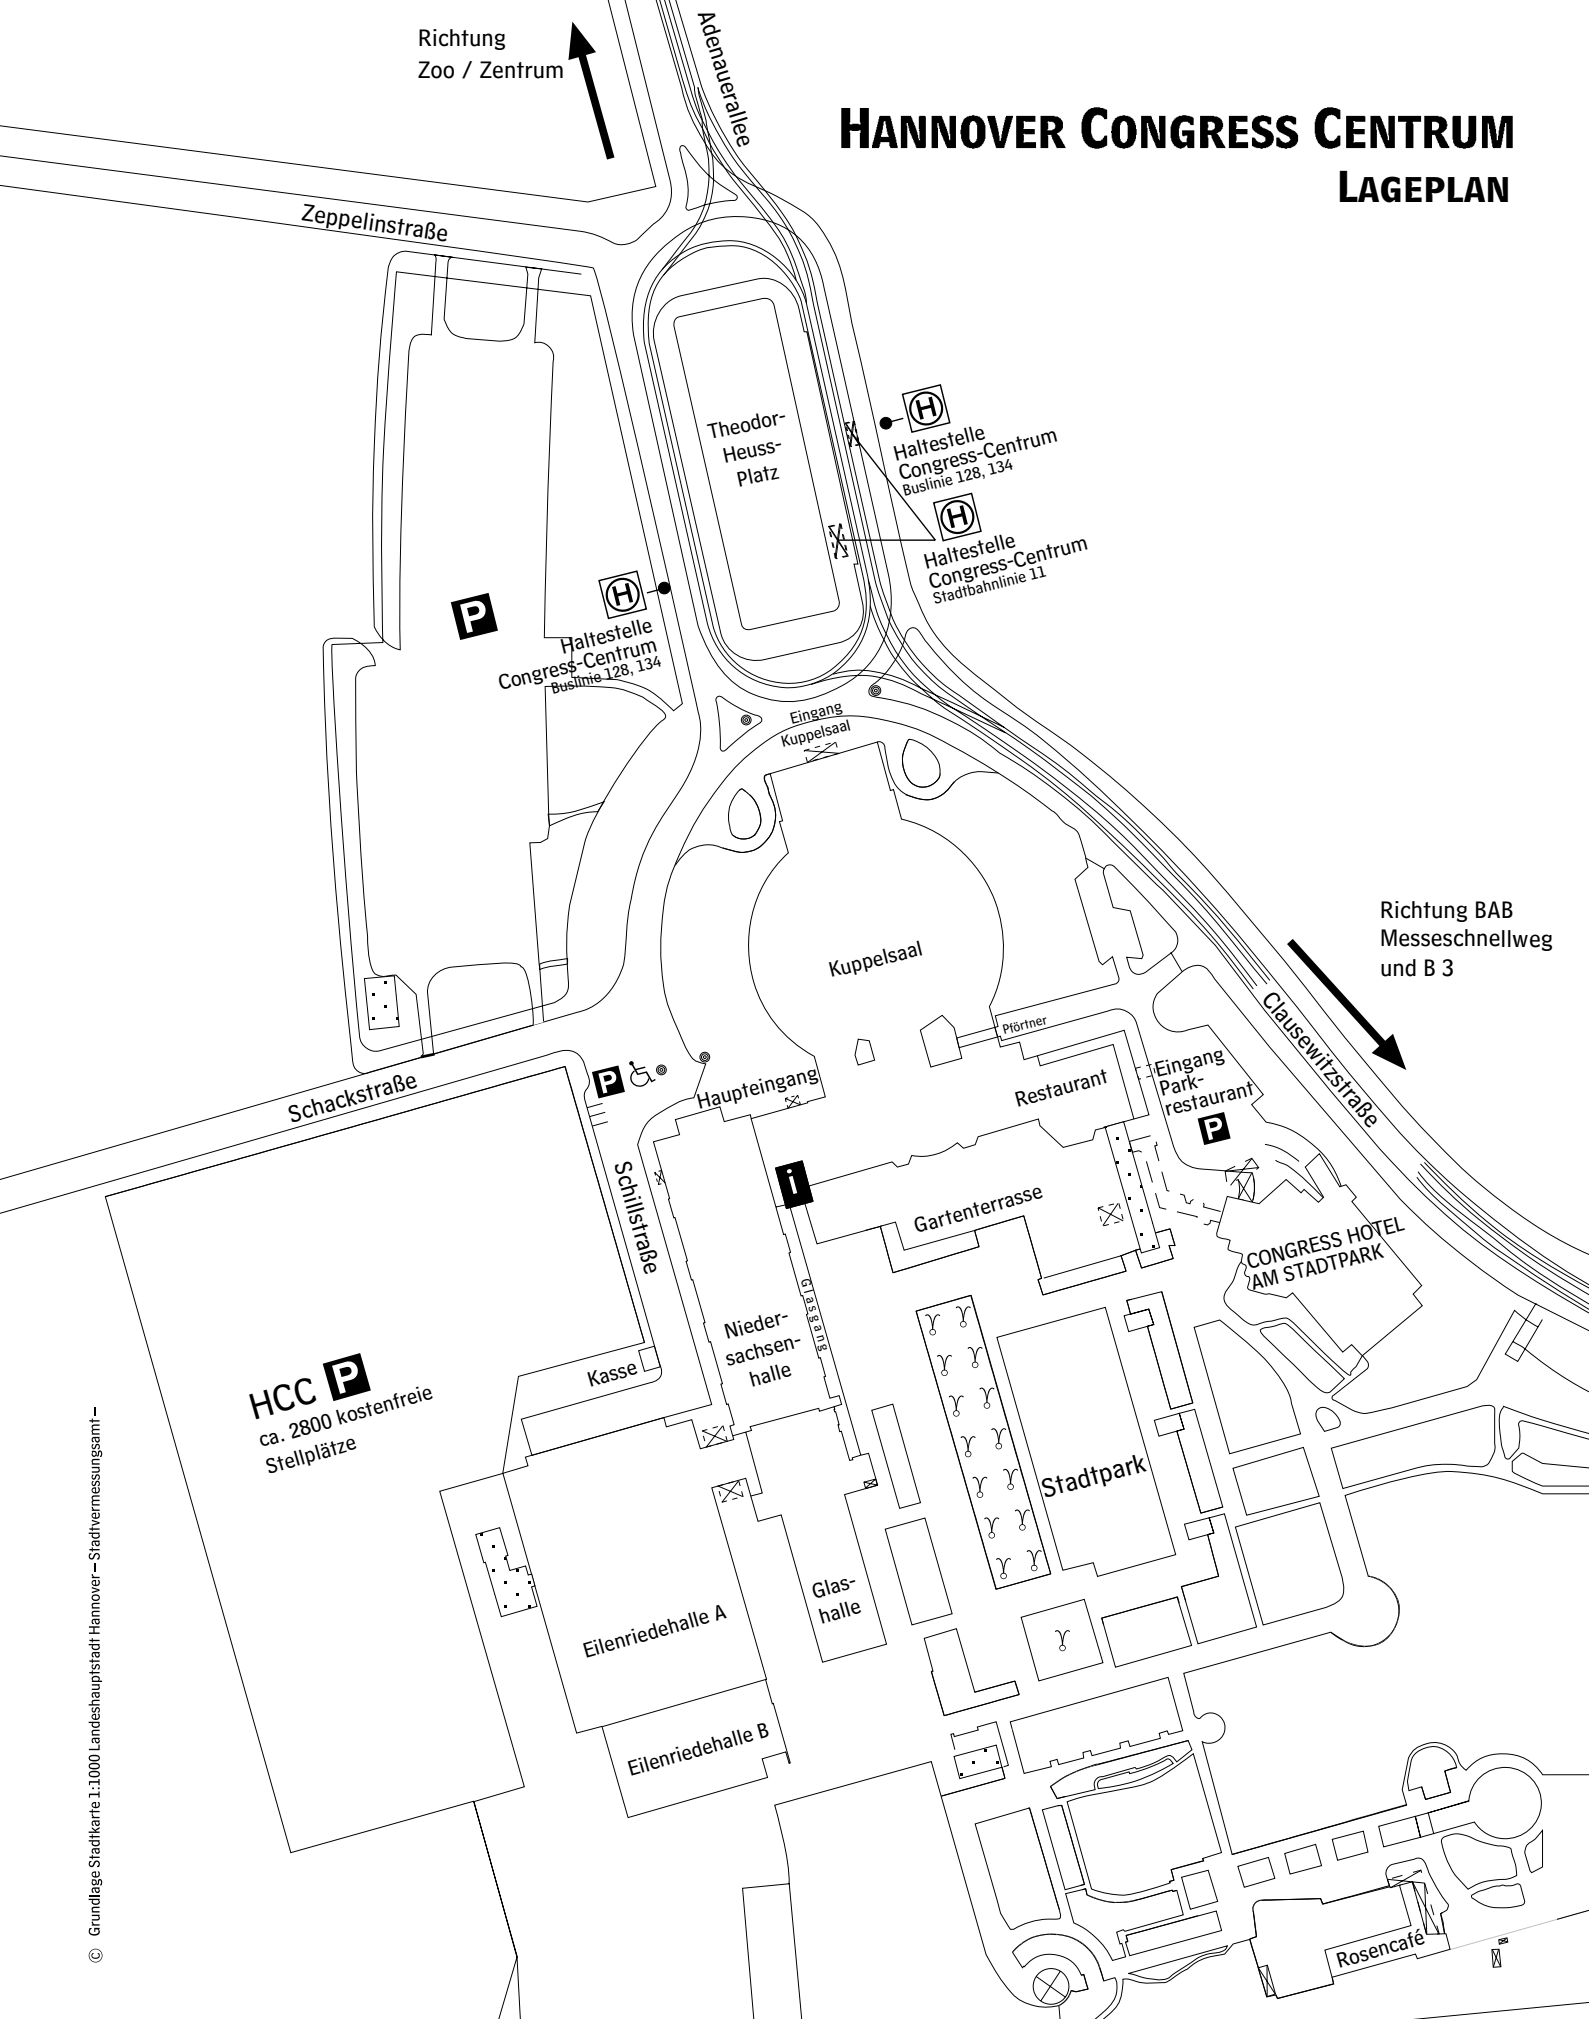

© Grundlage Stadtkarte 1:1000 Landeshauptstadt Hannover – Stadtvermessungsamt –